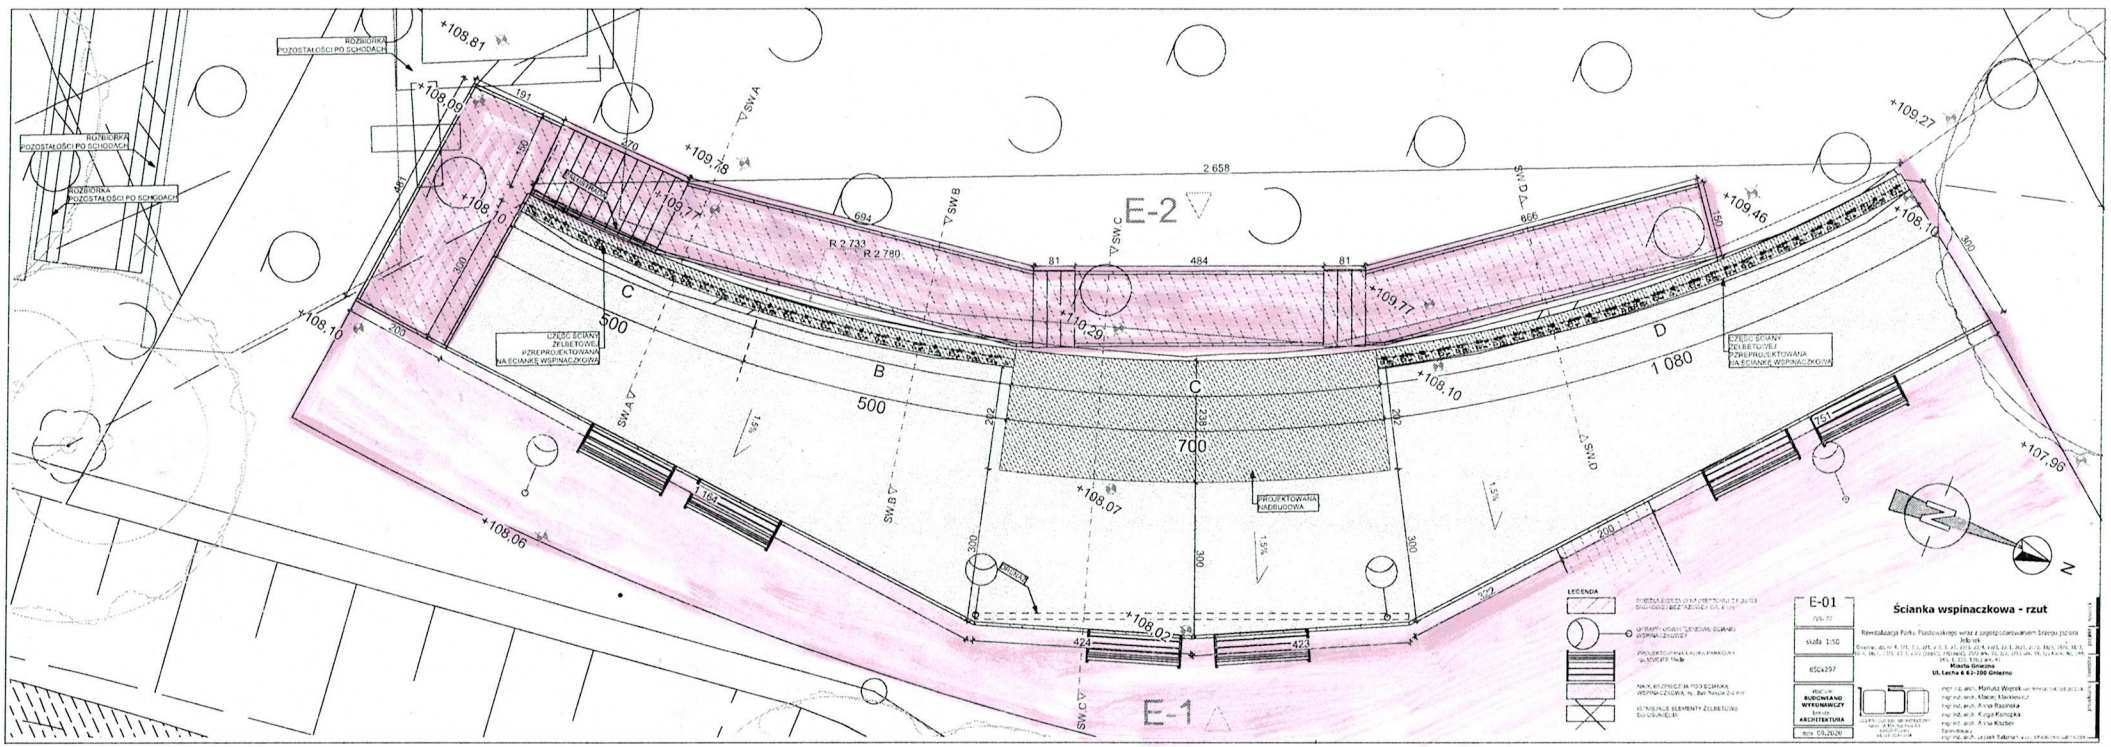

ROZBIÓRKA POZOSTAŁOŚCI PO SCHODACH
ROZBIÓRKA POZOSTAŁOŚCI PO SCHODACH
ROZBIÓRKA POZOSTAŁOŚCI PO SCHODACH
+108,81
+108,09
+108,10
+108,10
+108,06
+109,78
+109,77
+109,77
+109,46
+109,27
+108,10
+108,10
+108,07
+108,02
+107,96
+110,29
2 658
R 2 733
R 2 780
694
484
81
81
666
150
191
270
461
300
200
202
238
202
300
300
300
322
200
751
424
423
1 164
500
500
700
1 080
C
B
C
D
E-2
E-1
SW.A
SW.B
SW.C
SW.D
CZĘŚĆ ŚCIANY ŻELBETOWEJ PRZEPROJEKTOWANA NA ŚCIANKĘ WSPINACZKOWĄ
CZĘŚĆ ŚCIANY ŻELBETOWEJ PRZEPROJEKTOWANA NA ŚCIANKĘ WSPINACZKOWĄ
PROJEKTOWANA NADBUDOWA
1,5%
1,5%
1,5%
N
LEGENDA
E-01
rys. nr
skala 1:50
650x297
Ścianka wspinaczkowa - rzut
Rewitalizacja Parku Piastowskiego wraz z zagospodarowaniem brzegu jeziora Jelonek
Miasto Gniezno
Ul. Lecha 6 62-200 Gniezno
BUDOWLANO WYKONAWCZY
branża
ARCHITEKTURA
data 09.2020
mgr inż. arch. Mariusz Więcek
mgr inż. arch. Maciej Markiewicz
mgr inż. arch. Anna Rasińska
mgr inż. arch. Kinga Konopka
mgr inż. arch. Anna Kaźber
Zamówienia
mgr inż. arch. Leszek Sałamaniak