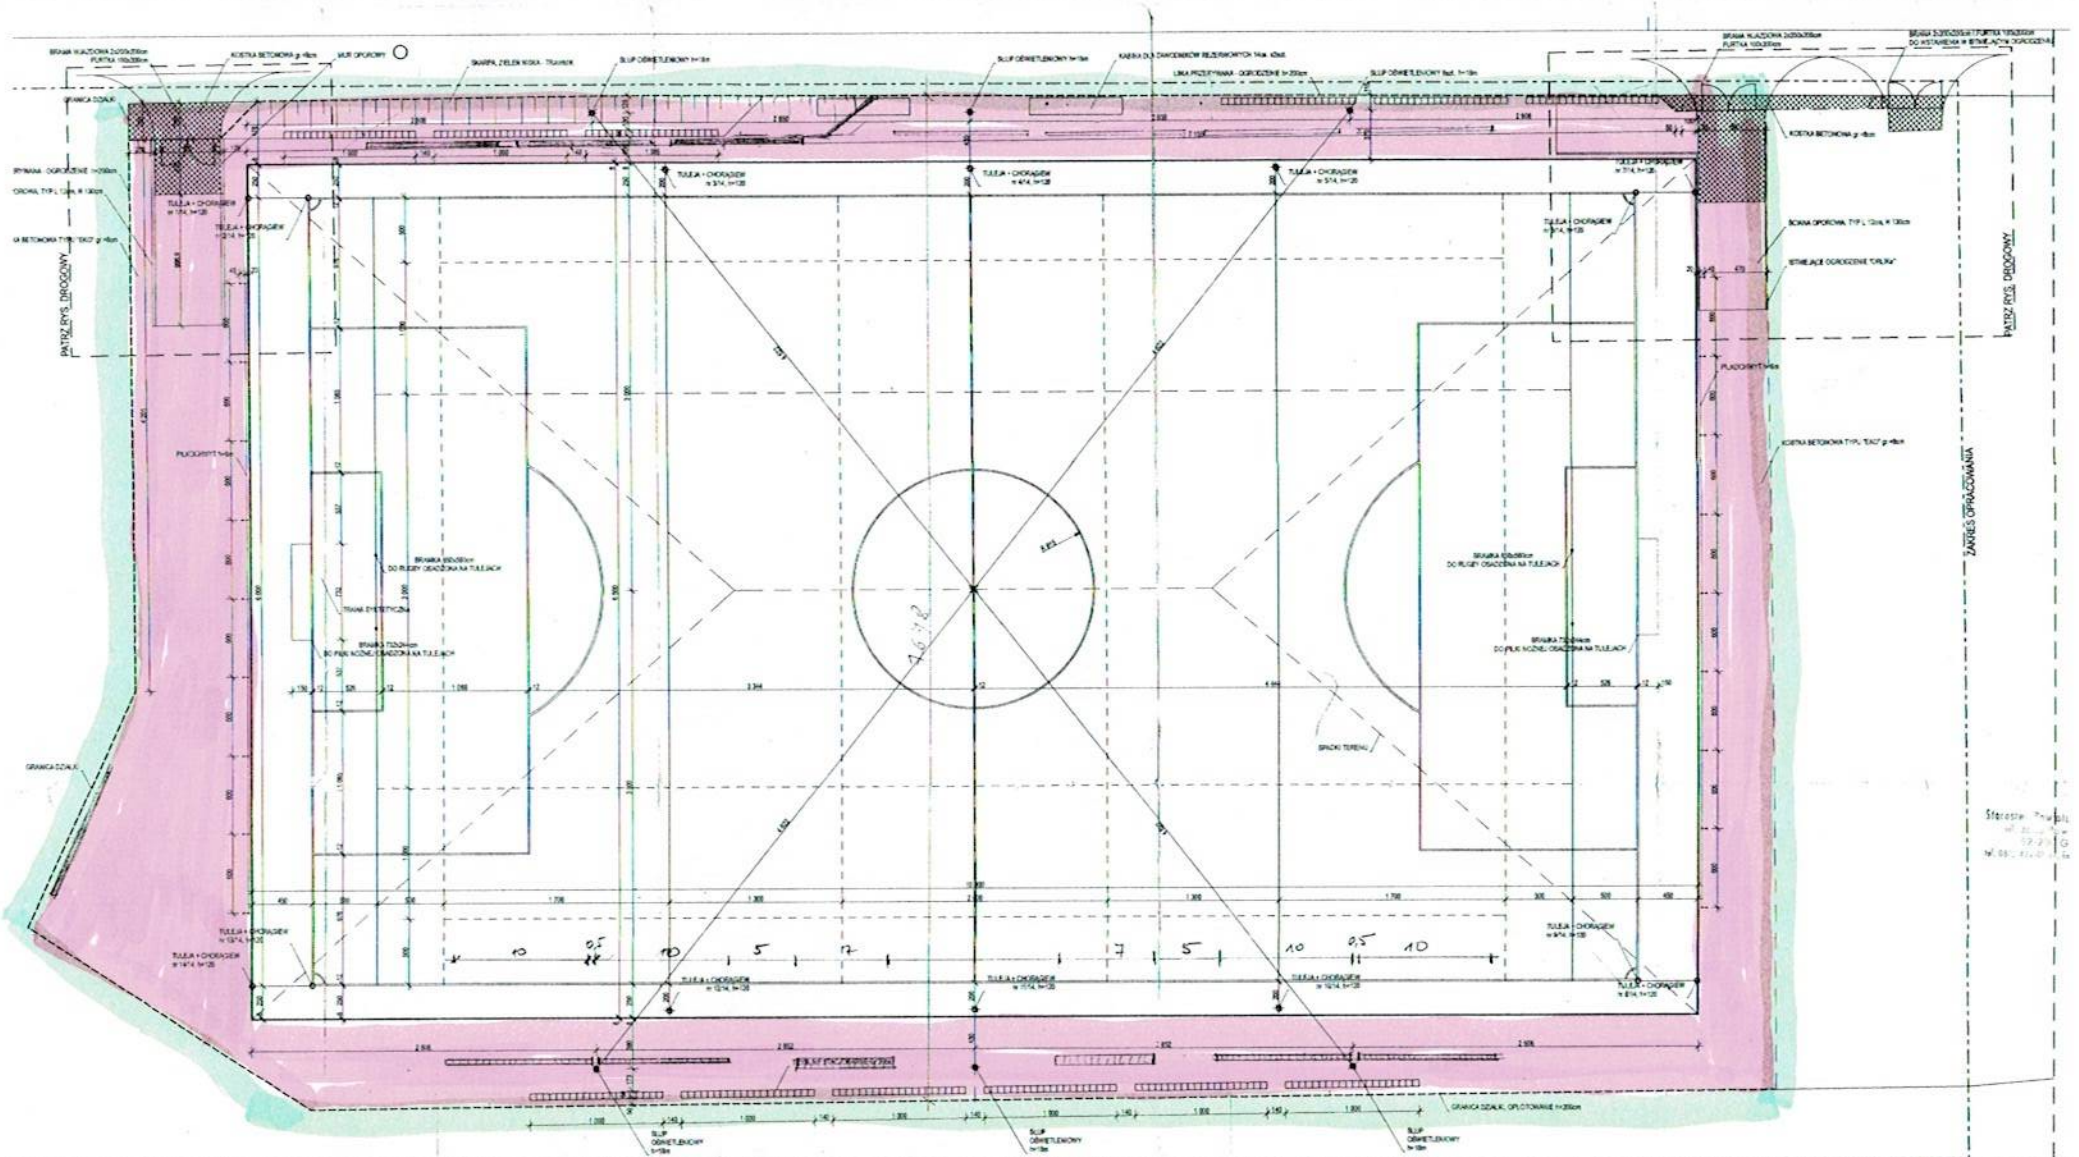

UWAGI:
1. WSZYSTKIE WYMIARY SPRAWDZIĆ NA BUDOWIE.
2. RYSUNKI ARCHITEKTURY ROZSTRZYGAĆ ŁĄCZNIE Z PROJEKTAMI I INNYCH BRANŻ, szczeg. DROGOWEJ, ELEKTRYCZNEJ I SANITARNEJ.

DEMURG

Rzut boiska

A | 00